


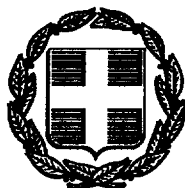

ΕΦΗΜΕΡΙΣ ΤΗΣ ΚΥΒΕΡΝΗΣΕΩΣ

ΤΗΣ ΕΛΛΗΝΙΚΗΣ ΔΗΜΟΚΡΑΤΙΑΣ

ΤΕΥΧΟΣ ΤΕΤΑΡΤΟ — Αρ. Φύλλου **845**

23 Οκτωβρίου 1998

ΠΕΡΙΕΧΟΜΕΝΑ

ΑΝΑΔΑΣΩΣΕΙΣ

ΑΠΟΦΑΣΕΙΣ

Αριθ. 3028 (1)

Κήρυξη ως αναδασωτέας έκτασης εμβαδού 12,500 στρεμμάτων στη θέση «ΜΟΥΡΤΙΤΣΑ» περιφέρειας Δήμου Αγίου Κωνσταντίνου Νομ. Φθιώτιδας.

Ο ΓΕΝΙΚΟΣ ΓΡΑΜΜΑΤΕΑΣ ΠΕΡΙΦΕΡΕΙΑΣ
ΣΤΕΡΕΑΣ ΕΛΛΑΔΑΣ

Έχοντας υπόψη:

1. Τις διατάξεις της παρ. 3 του άρθρου 117 του Συντάγματος.

2. Τις διατάξεις του Ν. 2503/97 «Διοίκηση, οργάνωση, στελέχωση της Περιφέρειας κ.λ.π.».

3. Τις διατάξεις του Ν. 998/79 «περί προστασίας των δασών και των δασικών εν γένει εκτάσεων της Χώρας» και συγκεκριμένα:

α) Του άρθρου 41 παρ. 1.

β) Του άρθρου 38 παρ. 1.

4. Τις διαταγές του Υπουργείου Γεωργίας:

α) 160417/1180/8.7.80,

β) 182447/3049/24.9.80.

5. Τις διατάξεις του άρθρου 29 του Ν. 2081/1992.

6. Την αριθ. 6747/29.9.97 απόφαση του Γεν. Γραμματέα Στ. Ελλάδας «Μεταβίβαση αρμοδιοτήτων στους Προϊσταμένους των Δασικών Υπηρεσιών».

7. Την αριθ. 3863/29.9.1998 πρόταση του Δασαρχείολυ Αταλάντης από την οποία προκύπτει ότι η έκταση που αναφέρεται στο θέμα είχε κατά το χρόνο της καταστροφής της που έγινε από πυρκαγιά στις 4.8.1998 δασικό χαρακτήρα, κατά την έννοια του άρθρου 3 παρ. 2 Ν. 998/79 και ως εκ τούτου επιβάλλεται η κήρυξή της ως αναδασωτέας, αποφασίζουμε:

Κηρύσσουμε αναδασωτέα με σκοπό την επανεγκατάσταση, με φυσική ή τεχνική αναγέννηση, της δασικής βλάστησης που καταστράφηκε από πυρκαγιά στις 4.8.1998 τη δημόσια δασική έκταση εμβαδού δώδεκα στρεμμάτων και πεντακοσίων τετραγωνικών μέτρων που βρίσκεται στη θέση στη θέση «ΜΟΥΡΤΙΤΣΑ» περιφέρειας Δήμου Αγίου Κωνσταντίνου του Νομού Φθιώτιδας, προσδιορίζεται από τα στοιχεία 1 - 2 - 3 - 4 - 5 - 6 - 7 - 8 - 9 - 10 - 11 - 12 - 13 - 14 - 1 όπως φαίνονται στο συνημμένο διάγραμμα, το οποίο αποτελεί αναπόσπαστο μέρος της απόφασης αυτής, και έχει όρια:

Ανατολικά: Δημόσια έκταση δασικού χαρακτήρα.

Δυτικά: Ομοίως.

Βόρεια: Δημόσια έκταση δασικού χαρακτήρα και δημόσια έκταση δασικού χαρακτήρα που εκμεταλλεύεται ως μεταλείο από την «Καναπίτσα Ι. Ο.Ε.»

Νότια: Δημόσια έκταση δασικού χαρακτήρα.

Η απόφαση αυτή ισχύει από της κοινοποιήσεώς της αρμοδίως και προ της δημοσιεύσεώς της στην Εφημερίδα της Κυβερνήσεως.

Η απόφαση αυτή να δημοσιευθεί στην Εφημερίδα της Κυβερνήσεως.


Λαμία, 5 Οκτωβρίου 1998

Με εντολή Γεν. Γραμματέα Περιφέρειας
Ο Διευθυντής Δασών
ΔΗΜ. ΤΣΟΥΤΣΟΣ

ΤΟΠΟΓΡΑΦΙΚΟ ΔΙΑΓΡΑΜΜΑ

Καεισας Δημοσιας Εκτασης δασικου Χαραυτρα στη Θεση "Μουρτιτσα"
περιφερειας Δημου Αλ. Κων/νου. Εκτασης 12,5 στρεμματων
Για την Κηρυξη της ως αναδασωτεας

ΚΛΙΜΑΚΑ 1:2000

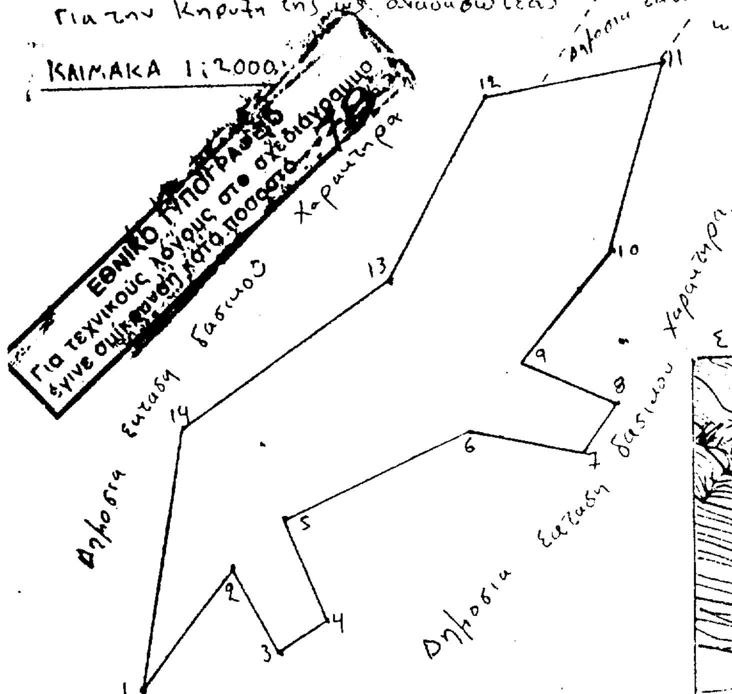

ΑΠΟΣΤΑΣ. Κ' ΓΩΝΙΕΣ ΜΕΤΑΞΗ ΤΩΝ ΣΗΜΕΙΩΝ
1->2 40^{G}-55m
2->3 170^{G}-35m
3->4 60^{G}-20m
4->5 375'-40m
5->6 73^{G}-70m
6->7 113^{G}-40m
7->8 40^{G}-20m
8->9 326^{G}-35m
9->10 44^{G}-50m
10->11 16^{G}-65m
11->12 289^{G}-60m
12->13 230^{G}-70m
13->14 260^{G}-85m
14->1 210^{G}-93m

ΥΠΟΜΝΗΜΑ

1-2-3-....13-14-1
ορια Καεισας Εκτασης
εμβαδου 12,5 στρεματων

ΠΡΟΣΑΝΑΤΟΛΙΣΤΙΚΟ ΔΙΑΓΡΑΜΜΑ

ΣΕ ΦΥΛΛΟ ΧΑΡΤΟΥ Γ.Υ.Σ 1:5000. 5376/6




ΥΠΟΜΝΗΜΑ


Καεισα εκταση (1-2...14-1)



Ανήκει στην αριθ. ...8.98 απόφαση
Λαμία ...-1998
Ο Δ/ντής Δασών
Δημ. Τσούτσος

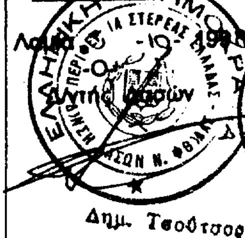

ΘΕΩΡΗΘΗΚΕ
Λαμία -10-1998
-Ο-
Δ/ντής Δασών
Δημ. Τσούτσος

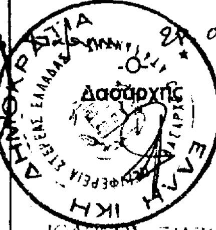

ΕΛΕΓΧΘΗΚΕ
27-9-1998
-Ο-
Δασάρχης
ΙΩΑΝΝΗΣ ΣΙΑΣΙΑΡΗΣ
ΔΑΣΟΛΟΓΟΣ

Αταλάντη 28-9-1998
-Ο-
Συντάκτης
ΙΩΑΝΝΗΣ ΠΑΤΟΥΛΗΣ
ΔΑΣΟΛΟΓΟΣ

Αριθ. 2979 (2)

Κήρυξη ως αναδασωτέας έκτασης εμβαδού 1,673 στρεμμάτων στη θέση «ΜΑΚΡΥΧΩΡΑΦΟ» περιφέρειας Κοινότητας Μεγαπλατάνου Νομ. Φθιώτιδας.

Ο ΓΕΝΙΚΟΣ ΓΡΑΜΜΑΤΕΑΣ ΠΕΡΙΦΕΡΕΙΑΣ ΣΤΕΡΕΑΣ ΕΛΛΑΔΑΣ

Έχοντας υπόψη:

1. Τις διατάξεις της παρ. 3 του άρθρου 117 του Συντάγματος.

2. Τις διατάξεις του Ν. 2503/97 «Διοίκηση, οργάνωση, στελέχωση της Περιφέρειας κ.λ.π.».

3. Τις διατάξεις του Ν. 998/79 «περί προστασίας των δασών και των δασικών εν γένει εκτάσεων της Χώρας» και συγκεκριμένα:

α) Του άρθρου 41 παρ. 1.

β) Του άρθρου 38 παρ. 1.

4. Τις διαταγές του Υπουργείου Γεωργίας:

α) 160417/1180/8.7.80,

β) 182447/3049/24.9.80.

5. Τις διατάξεις του άρθρου 29 του Ν. 2081/1992.

6. Την αριθ. 6747/29.9.97 απόφαση του Γεν. Γραμματέα Στ. Ελλάδας «Μεταβίβαση αρμοδιοτήτων στους Προϊσταμένους των Δασικών Υπηρεσιών».

7. Την αριθ. 3758/22.9.1998 πρόταση του Δασαρχείολυ Αταλάντης από την οποία προκύπτει ότι η έκταση που αναφέρεται στο θέμα είχε κατά το χρόνο της αποψιλώσεώς της που έγινε από παράνομη εκχέρσωση κατά το μήνα Ιούλιο 1998 από τον Νικόλαο Ηλ. Αγγέλου, κάτοικο Μεγαπλατάνου, δασικό χαρακτήρα, κατά την έννοια του άρθρου 3 παρ. 3 Ν. 998/79 και ως εκ τούτου επιβάλλεται η κήρυξή της ως αναδασωτέας, αποφασίζουμε:

Κηρύσσουμε αναδασωτέα με σκοπό την επανεγκατάσταση, με φυσική ή τεχνική αναγέννηση, της δασικής βλάστησης που καταστράφηκε από παράνομη εκχέρσωση κατά το μήνα Ιούλιο 1998 τη δημόσια δασική έκταση ενός στρέμματος και εξακοσίων εβδομήντα τριών τετραγωνικών μέτρων που βρίσκεται στη θέση στη θέση «ΜΑΚΡΥΧΩΡΑΦΟ» της περιφέρειας Κοινότητας Μεγαπλατάνου του Νομού Φθιώτιδας, προσδιορίζεται από τα στοιχεία Α - Β - Γ - Δ - Ε - Α όπως φαίνονται στο συνημμένο διάγραμμα, το οποίο αποτελεί αναπόσπαστο μέρος της απόφασης αυτής, και έχει όρια:

Ανατολικά: Με εκτάσεις κατεχόμενες από ιδιώτες.

Δυτικά: Ομοίως.

Βόρεια: Ομοίως.


Νότια: Με δημόσια δασική έκταση.

Η απόφαση αυτή ισχύει από της κοινοποιήσεώς της αρμοδίως και προ της δημοσιεύσεώς της στην Εφημερίδα της Κυβερνήσεως.

Η απόφαση αυτή να δημοσιευθεί στην Εφημερίδα της Κυβερνήσεως.

Λαμία, 5 Οκτωβρίου 1998

Με εντολή Γεν. Γραμματέα Περιφέρειας
Ο Διευθυντής Δασών
ΔΗΜ. ΤΣΟΥΤΣΟΣ

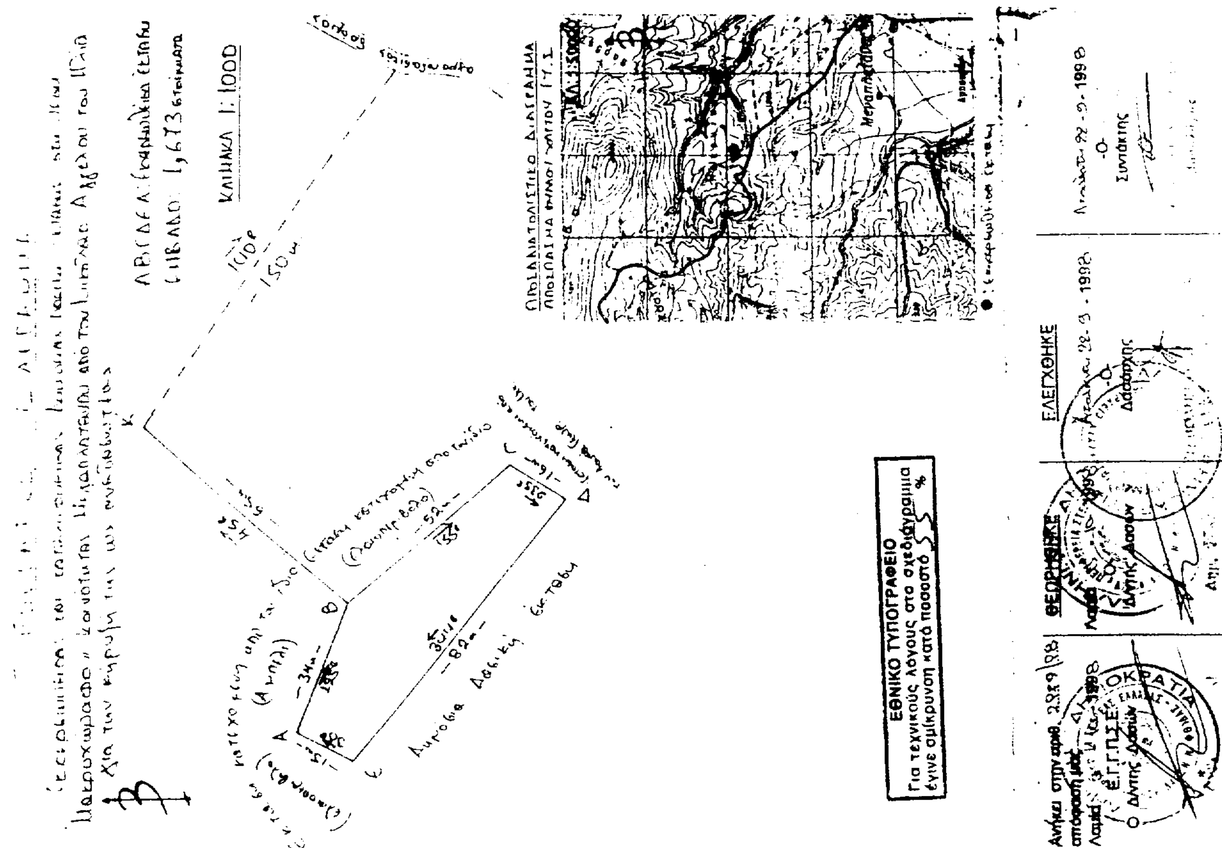

ΠΟΛΕΟΔΟΜΙΑ

ΑΠΟΦΑΣΕΙΣ

Αριθ. 1618 (3)

Τροποποίηση ρυμοτομικού σχεδίου στο Κοτρώνι Πατρών μεταξύ Αρέθα - Πανουργιά - Κυμοθόης στην Πάτρα.

Ο ΓΕΝΙΚΟΣ ΓΡΑΜΜΑΤΕΑΣ ΠΕΡΙΦΕΡΕΙΑΣ ΔΥΤΙΚΗΣ ΕΛΛΑΔΟΣ

Έχοντας υπόψη:

1. Τις διατάξεις του Ν.Δ. της 17.7.23, όπως μεταγενέστερα τροποποιήθηκαν και συμπληρώθηκαν και ειδικότερα του άρθρου 3 αυτού.

2. Το Ν. 1622/86 (ΦΕΚ 92/Α'/14.7.86) «Τοπική Αυτοδιοίκηση, Περιφερειακή Ανάπτυξη και Δημοκρατικός Προγραμματισμός».

3. Το Ν. 2503/30.5.97 (ΦΕΚ 107/Α'/30.5.97) περί Διοικητικής Οργάνωσης Στελέχωσης Περιφέρειας κ.λπ.».

4. Το Ν. 2508/11/13.6.97 (ΦΕΚ 124/Α') «Βιώσιμη Οικιστική Ανάπτυξη των πόλεων και οικισμών της Χώρας και άλλες διατάξεις» άρθρ. 25 παρ. 9α.

5. Την υπ' αριθ. 1/1.9.97 απόφαση «Μεταβίβαση εξουσίας προς υπογραφή του Γεν. Γραμματέα Περιφέρειας Δυτικής Ελλάδας».

6. Την υπ' αριθ. 388/20.2.98 απόφαση Γεν. Γραμματέα «περί συγκρότησης του Περιφερειακού Συμβουλίου ΧΟΠ Δυτ. Ελλάδας».

7. Το αρ. 9535/19.5.98 έγγραφο της Δ/νσης Αυτ/σης και Αποκέντρωσης Περιφέρειας Δυτ. Ελλάδας, με το οποίο μας διαβιβάστηκε φάκελος δικαιολογητικών.

8. Τα αρ. 179/26.3.98 και 809/15.9.97 πρακτικά συνεδρίασης του Δημοτικού Συμβουλίου Δήμου Πατρέων.

9. Την αρ. ΔΥ 1618/20.7.98 εισήγηση της ΔΙΠΕΧΩ Δυτ. Ελλάδος.

10. Τη γνωμοδότηση του Περιφερειακού ΣΧΟΠ που φαίνεται στο αρ. 4/16.9.98/3 πρακτικό του, αποφασίζουμε:


Εγκρίνουμε την τροποποίηση του εγκεκριμένου Σχεδίου Πόλεως Πατρών στην περιοχή Κοτρώνι μεταξύ Αρέθα - Πανουργιά και Κυμοθόης που συνιστάται σε μετατόπιση οδών, όπως φαίνεται στο συνημμένο σχέδιο και για τους λόγους που αναφέρονται στο ως άνω πρακτικό του Περιφερειακού Σ.Χ.Ο.Π.


Με την παρούσα απόφαση δεν προκαλείται δαπάνη σε βάρος του Κρατικού Προϋπολογισμού και του οικείου Ο.Τ.Α.

Η απόφαση αυτή να δημοσιευθεί στην Εφημερίδα της Κυβερνήσεως.

Λαμία, 24 Σεπτεμβρίου 1998

Με εντολή Γεν. Γραμματέα Περιφέρειας
Η Διευθύντρια
ΚΛΗΜ. ΚΑΡΑΓΙΑΝΝΗ

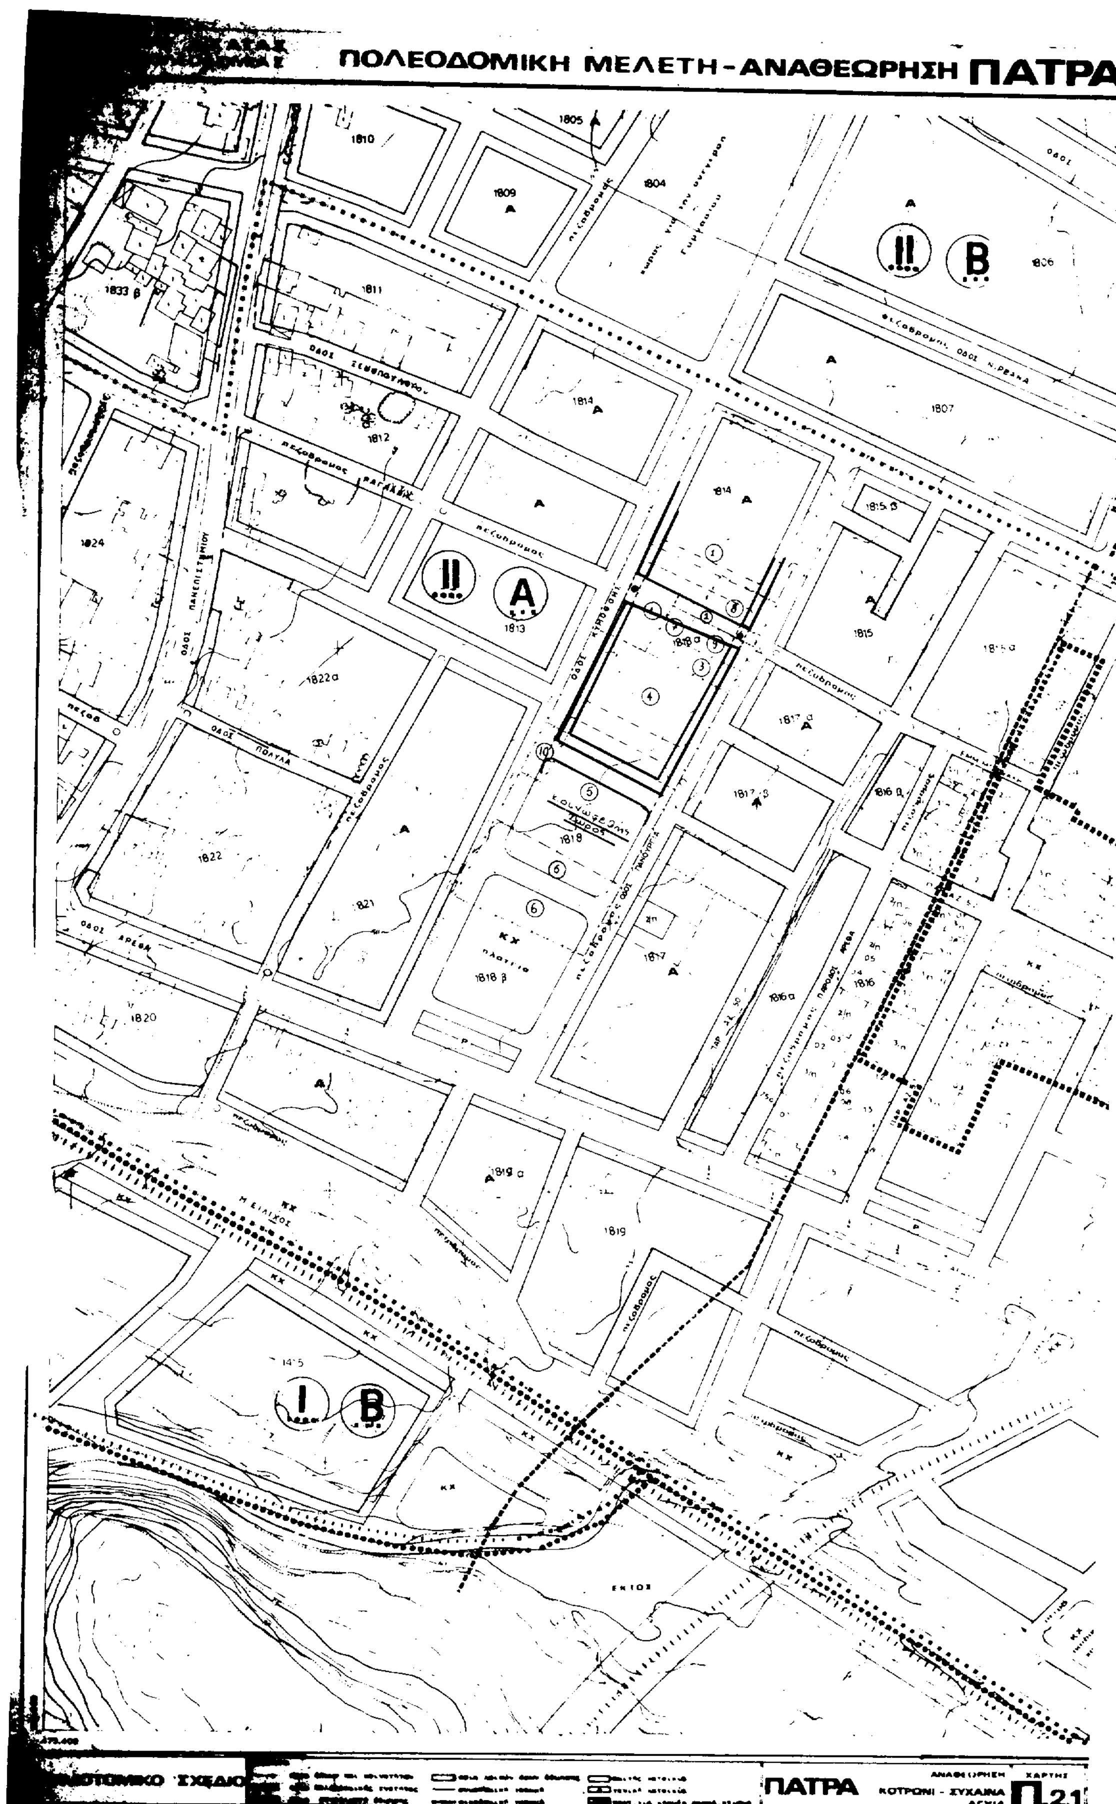
ΠΟΛΕΟΔΟΜΙΚΗ ΜΕΛΕΤΗ-ΑΝΑΘΕΩΡΗΣΗ ΠΑΤΡΑ
1810
1805
1809
1804
1811
1833 β
1812
1814
1807
1806
1813
1824
1822α
1822
1821
1818
1818 β
1817
1815
1820
1819
1819 α
ΟΔΟΣ ΠΑΝΕΠΙΣΤΗΜΙΟΥ
ΟΔΟΣ ΑΡΕΘΑ
ΟΔΟΣ ΠΟΛΥΛΑ
πεζοδρομος
ΚΧ
ΠΑΤΡΑ
ΚΟΤΡΩΝΙ - ΣΥΧΑΙΝΑ ΑΓΥΙΑ
Π.21

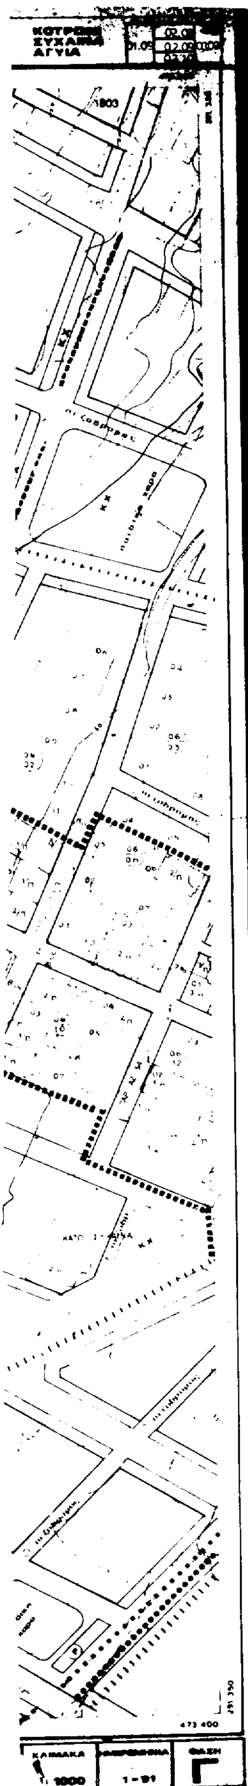


ΤΡΟΠΟΠΟΙΗΣΗ ΡΥΜΟΤΟΜΙΚΟΥ ΣΧΕΔΙΟΥ ΠΟΛΕΩΣ
ΣΥΜΦΩΝΑ ΜΕ ΤΗΝ ΥΠ. ΑΡ. 1618/24.9.98
ΑΠΟΦΑΣΗ ΓΕΝΙΚΟΥ ΓΡΑΜΜΑΤΕΑ ΠΕΡΙΦΕΡΕΙΑΣ ΔΥΤΙΚΗΣ ΕΛΛΑΔΟΣ
ΚΛΙΜΑΚΑ: 1:500


ΕΘΝΙΚΟ ΤΥΠΟΓΡΑΦΕΙΟ
Για τεχνικούς λόγους στο σχεδιάγραμμα έγινε σμίκρυνση κατά ποσοστό 36 %

ΔΗΜΟΣ ΠΑΤΡΕΩΝ
Δ/ΝΣΗ ΠΟΛΕΟΔΟΜΙΚΟΥ ΣΧΕΔΙΑΣΜΟΥ
& ΕΦΑΡΜΟΓΩΝ

1.Θεωρείται όπως εγκρίνεται με τις υπ' αριθμ. 809/97 & 179/98 αποφάσεις του Δημοτικού Συμβουλίου.
2.Βάσει της § 3, αρθρ. 21, του Π.Δ. της 3-4-1929 περί ΓΟΚ διασαφηνίζεται ότι: με την προτεινόμενη τροποποίηση κανένα κτίριο δεν θίγεται και κανένα οικόπεδο άρτιο δεν καθίσταται μη άρτιο.

Πάτρα, 5-10-1998

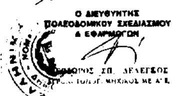

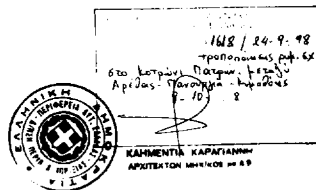

ΚΤΗΜΑΤΟΛΟΓΙΚΟΣ ΠΙΝΑΚΑΣ

Α/Α	ΟΝΟΜΑΤΕΠΩΝΥΜΟ	ΔΙΕΥΘΥΝΣΗ
1.	Δημήτριος Μαρής (εκπρ. Ανδρέας Μαρής)	
2.	Ασημίνα Μαρή (εκπρ. Ανδρέας Μαρής)	
3.	Ασημίνα Μαρή (εκπρ. Ανδρέας Μαρής)	
4	Ανδρέας Μαρής	Μαιζώνος 115 ΠΑΤΡΑ
5.	Αιμιλία Μαρή (εκπρ. Ανδρέας Μαρής)	
6.	Ιωάννης Μαρής (εκπρ. Ανδρέας Μαρής)	
7	Αικατερίνη Γαλιατσάτου-Βασιλοπούλου	Λευκωσίας 41 ΠΑΤΡΑ
8	Ευγενία Φιλοπούλου	Παπαφλέσσα 48 ΠΑΤΡΑ
9	Ζωή Κρίθη	Κ. Συχαινά ΠΑΤΡΩΝ
10.	Χρυσούλα Ζαχιώτη	Πουκεβίλ 32 ΠΑΤΡΑ

Αριθ. 1832 (4)

Αλλαγή χρήσης τμήματος 4.000 τ.μ. του κοινόχρηστου 2358 του Αγροκτήματος Αθύρων Νομ. Πέλλας για σταυλικές εγκαταστάσεις.

Ο ΝΟΜΑΡΧΗΣ ΠΕΛΛΑΣ

Έχοντας υπόψη:

1) Τις διατάξεις του Ν. 2218/94 (ΦΕΚ 90/Α'/94) «Ίδρυση Νομαρχιακής Αυτοδιοίκησης».

2) Την αριθ. 25/31.3.95 (ΦΕΚ 365/Β') απόφαση Ν.Σ. Πέλλας «περί οργανισμού οργάνωσης και λειτουργείας της Νομαρχιακής Αυτοδιοίκησης Πέλλας» και ειδικότερα το άρθρο 10.

3) Το Νόμο 1512/85 (ΦΕΚ 4/Α'/85) για τροποποίηση και συμπλήρωση των πολεοδομικών διατάξεων κ.λπ. και ειδικά το άρθρο 3 «περί καθορισμού χρήσεων παραχωρημένων δημοσίων εκτάσεων».

4) Τις διατάξεις του άρθρου 29Α του Ν. 1558/85 όπως αυτό προστέθηκε με το άρθρο 27 του Ν. 2081/92 (ΦΕΚ 154/Α').

5) Το υπ' αριθ. 1669/98 έγγαφο του τμήματος Τοπικής Αυτοδιοίκησης της Περιφερειακής Διεύθυνσης Πέλλας.

6) Το υπ' αριθ. ΔΥΠ/Β3/Φ33/10918/98 έγγραφο της Διεύθυνσης Υγείας Πρόνοιας Ν. Πέλλας.

7) Το υπ' αριθ. 3004/97 έγγραφο της ΙΖ' Εφορείας Προϊστορικών και Κλασσικών Αρχαιοτήτων.

8) Το υπ' αριθ. Φ103/10197/98 έγγραφο του Ελληνικού Οργανισμού Τουρισμού Δ/νσης Κεντρικής και Δυτικής Μακεδονίας.

9) Το υπ' αριθ. 8534/97 έγγραφο της Δ/νσης Αγροτικής Ανάπτυξης Γιαννιτσών.

10) Το υπ' αριθ. 291/97 έγγραφο της Κτηματικής Υπηρεσίας Ν. Πέλλας.

11) Το υπ' αριθ. ... έγγραφο του τμήματος Τοπογραφήσεων Γιαννιτσών.

12) Την υπ' αριθ. 47/97 απόφαση Κοινοτικού Συμβουλίου Αθύρων.

13) Το υπ' αριθ. 2058/97 έγγαφο της Δ/νσης Δασών Ν. Πέλλας.

14) Το υπ' αριθ. 869/98 έγγραφο του Γραφείου Πολεοδομίας Γιαννιτσών, αποφασίζουμε:

Άρθρο 1

Καθορίζουμε την χρήση της κοινόχρηστος έκτασης 4.000 τ.μ. από το 2358 κοινόχρηστο τεμάχιο (λιβάδι) του αγροκτήματος Αθύρων σε χώρο για σταυλικές εγκαταστάσεις, όπως αυτή φαίνεται στα τοπογραφικά διαγράμματα που συνοδεύουν την απόφαση που θεωρήθηκε από τον Προϊστάμενο του Γραφείου Πολεοδομίας με την από ... πράξη του.


Άρθρο 2

Από το κανονιστικού χαρακτήρα σκέλος της παρούσας απόφασης δεν βαρύνεται ο Κρατικός Προϋπολογισμός, ούτε ο προϋπολογισμός του οικείου Ο.Τ.Α.

Η απόφαση αυτή να δημοσιευθεί στην Εφημερίδα της Κυβερνήσεως.

Γιαννιτσά, 16 Σεπτεμβρίου 1998

Ο Νομάρχης
ΓΕΩΡΓΙΟΣ ΤΑΝΟΣ

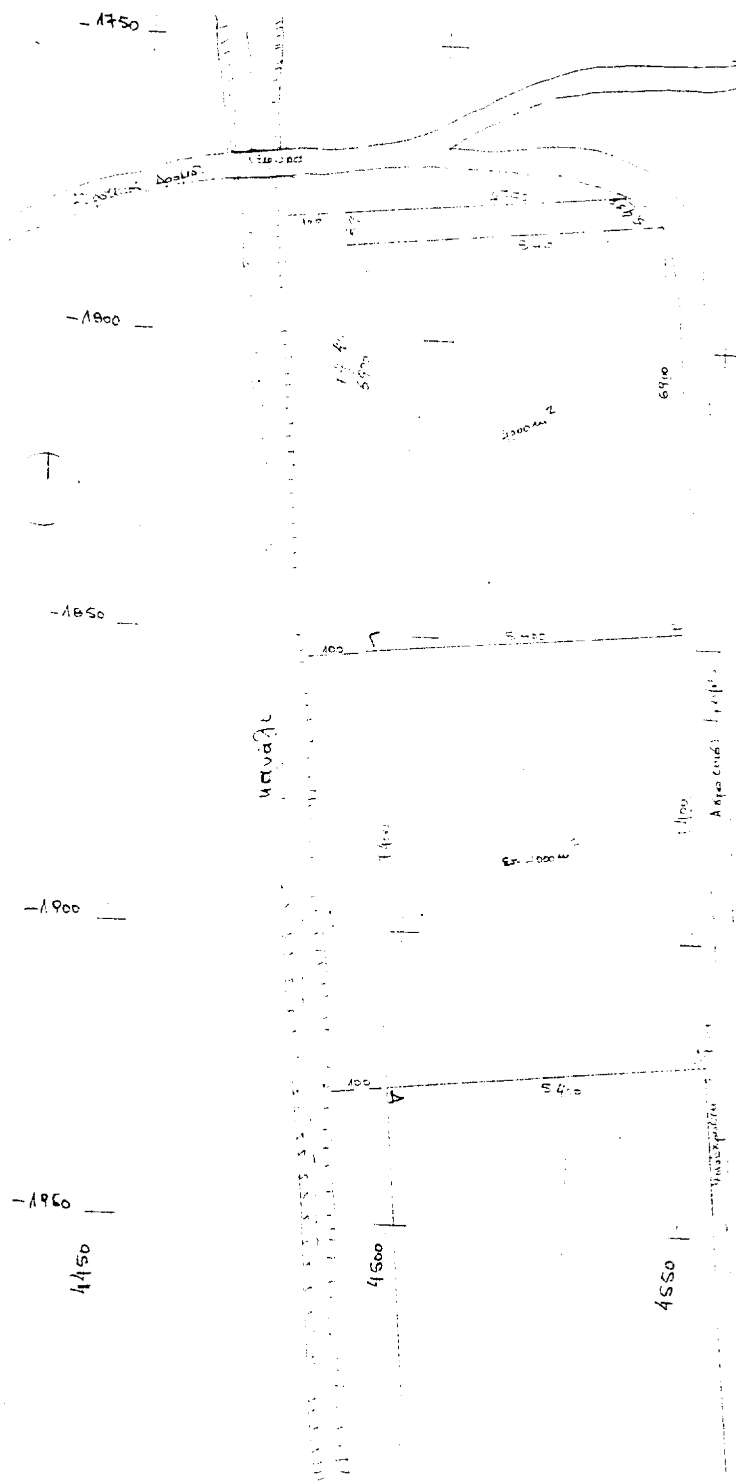

ΤΟΠΟΓΡΑΦΙΚΟ ΔΙΑΓΡΑΜΜΑ ΑΓΡΟΤΕΜΑΧΙΟΥ
ΜΕ ΣΤΟΙΧΕΙΑ (ΑΒΓΔΑ) = 4000 m²
... ΤΗΣ ΕΚΤΑΣΗΣ ΟΙΚΙΣΜΟΥ ΑΘΥΡ...
ΚΛΙΜΑΚΑ 1:500

Ο Συντάξας




ΕΘΝΙΚΟ ΤΥΠΟΓΡΑΦΕΙΟ
Για τεχνικούς λόγους στο σχεδιάγραμμα έγινε σμίκρυνση κατά ποσοστό 39 %

2358

Υπεύθυνη Δήλωση

Ο υπογεγραμμένος Πεταλάς Γεώργιος Πολ. Μηχ. Τ.Ε. δηλώνω ότι το αγροτεμάχιο με στοιχεία (ΑΒΓΔΑ) = 4000 m² προέρχεται από κατάτμηση ... εκτάσεως και είναι άρτιο και οικοδομήσιμο σύμφωνα με τις ισχύουσες πολεοδομικές διατάξεις. Το αγροτεμάχιο βρίσκεται εκτός σχεδίου - εκτός ζώνης - εκτός των ορίων επεκτάσεως του οικισμού Αθύρων και δεν υπάγεται στις διατάξεις του Ν. 1337/83.

Γιαννιτσά 8-7-1997
Ο Δηλών

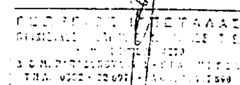

Το σχεδιάγραμμα αυτό συνοδεύει την υπ.αριθ. 1832/98 Απόφαση του Νομάρχη Πέλλας που αφορά τροποποίηση του ... σχεδίου πόλεως Γιαννιτσών στο Ο.Τ.

235' Ο Συντάξας

ΦΙΛΙΠΠΙΔΗΣ ΓΕΩΡΓΙΟΣ

Ο Προϊστάμενος Πολεοδομίας Γιαννιτσών

ΝΙΚΟΛΑΪΔΗΣ ΙΩΑΝΝΗΣ
Μ/Μ ΜΗΧΑΝΙΚΟΣ ΠΕ
με Β' βαθμό